


комната\_1

комната\_2

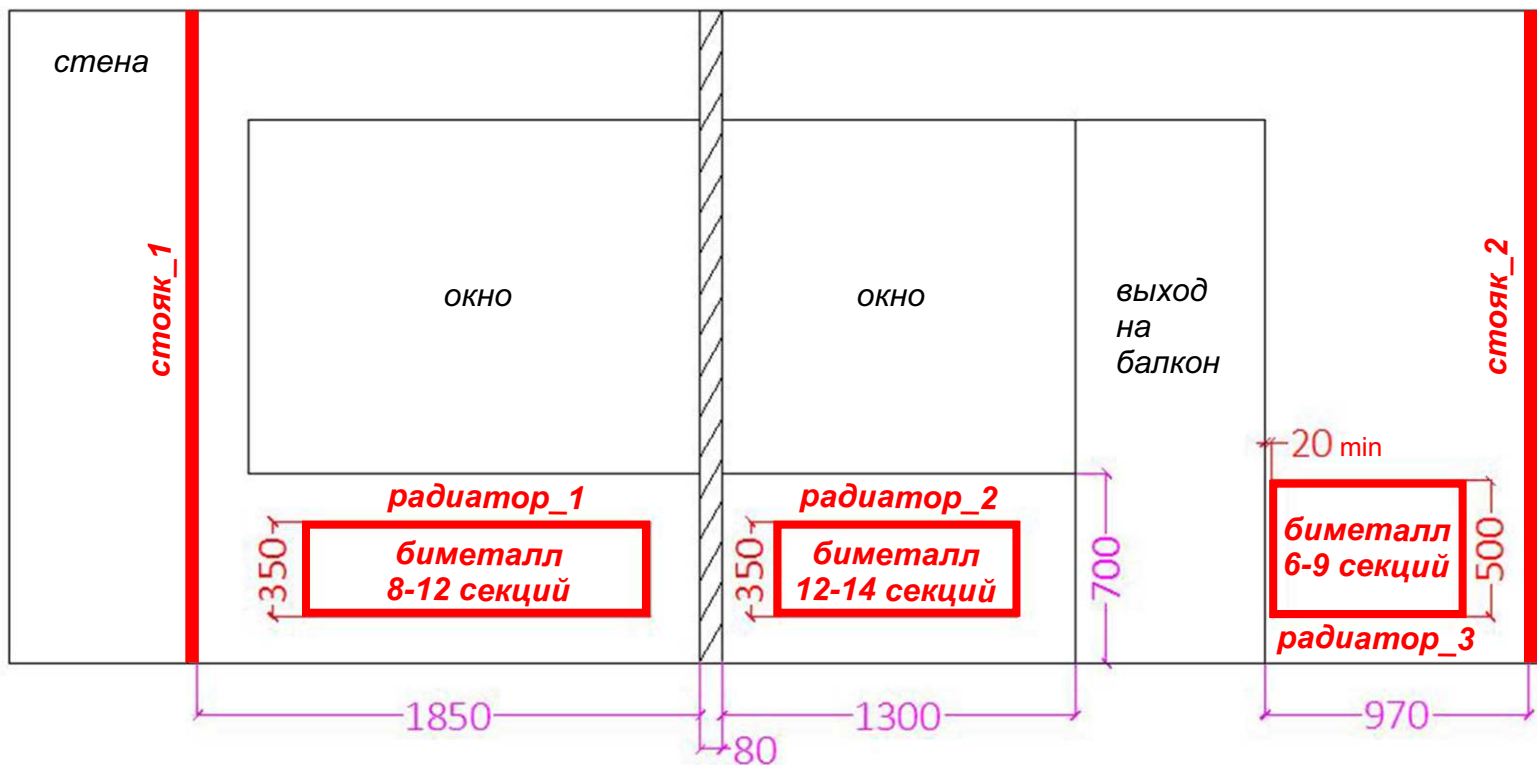

кухня

